(наименование документа об утверждении, включая

органов государственной власти или органов местного

самоуправления, принявших решение об утверждении схемы

или подписавших соглашение о перераспределении земельных

№ _____ от _____

Схема расположения земельного участка или земельных участков на кадастровом плане территории

Условный номер земельного участка: 02:53:090501:ЗУ1		
Площадь земельного участка: 214 $м^2$		
Кадастровый квартал: 02:53:090501		
Адресный ориентир: Российская Федерация, Республика Башкортостан, Шаранский район, СП Дюртюлинский с/с, дСарсаз, ул. Центральная, д. 34 Б .		
Категория земель: земли населенных пунктов		
Территориальная зона: зона объектов здравоохранения ОЗ		
Вид разрешенного использования: Амбулаторно-поликлиническое обслуживание		
Земельный участок 02:53:090501:ЗУ1 образуется из земель государственной или муниципальной собственности		
Доступ к образуемому земельному участку 02:53:090501:ЗУ1 обеспечен через земли общего пользования		
Обозначение характерных точек границ	**Координаты, м**	
	X	**Y**
1	**2**	**3**
1	665824.12	1223929.90
2	665835.57	1223943.78
3	665827.50	1223952.65
4	665816.05	1223938.77
1	665824.12	1223929.90

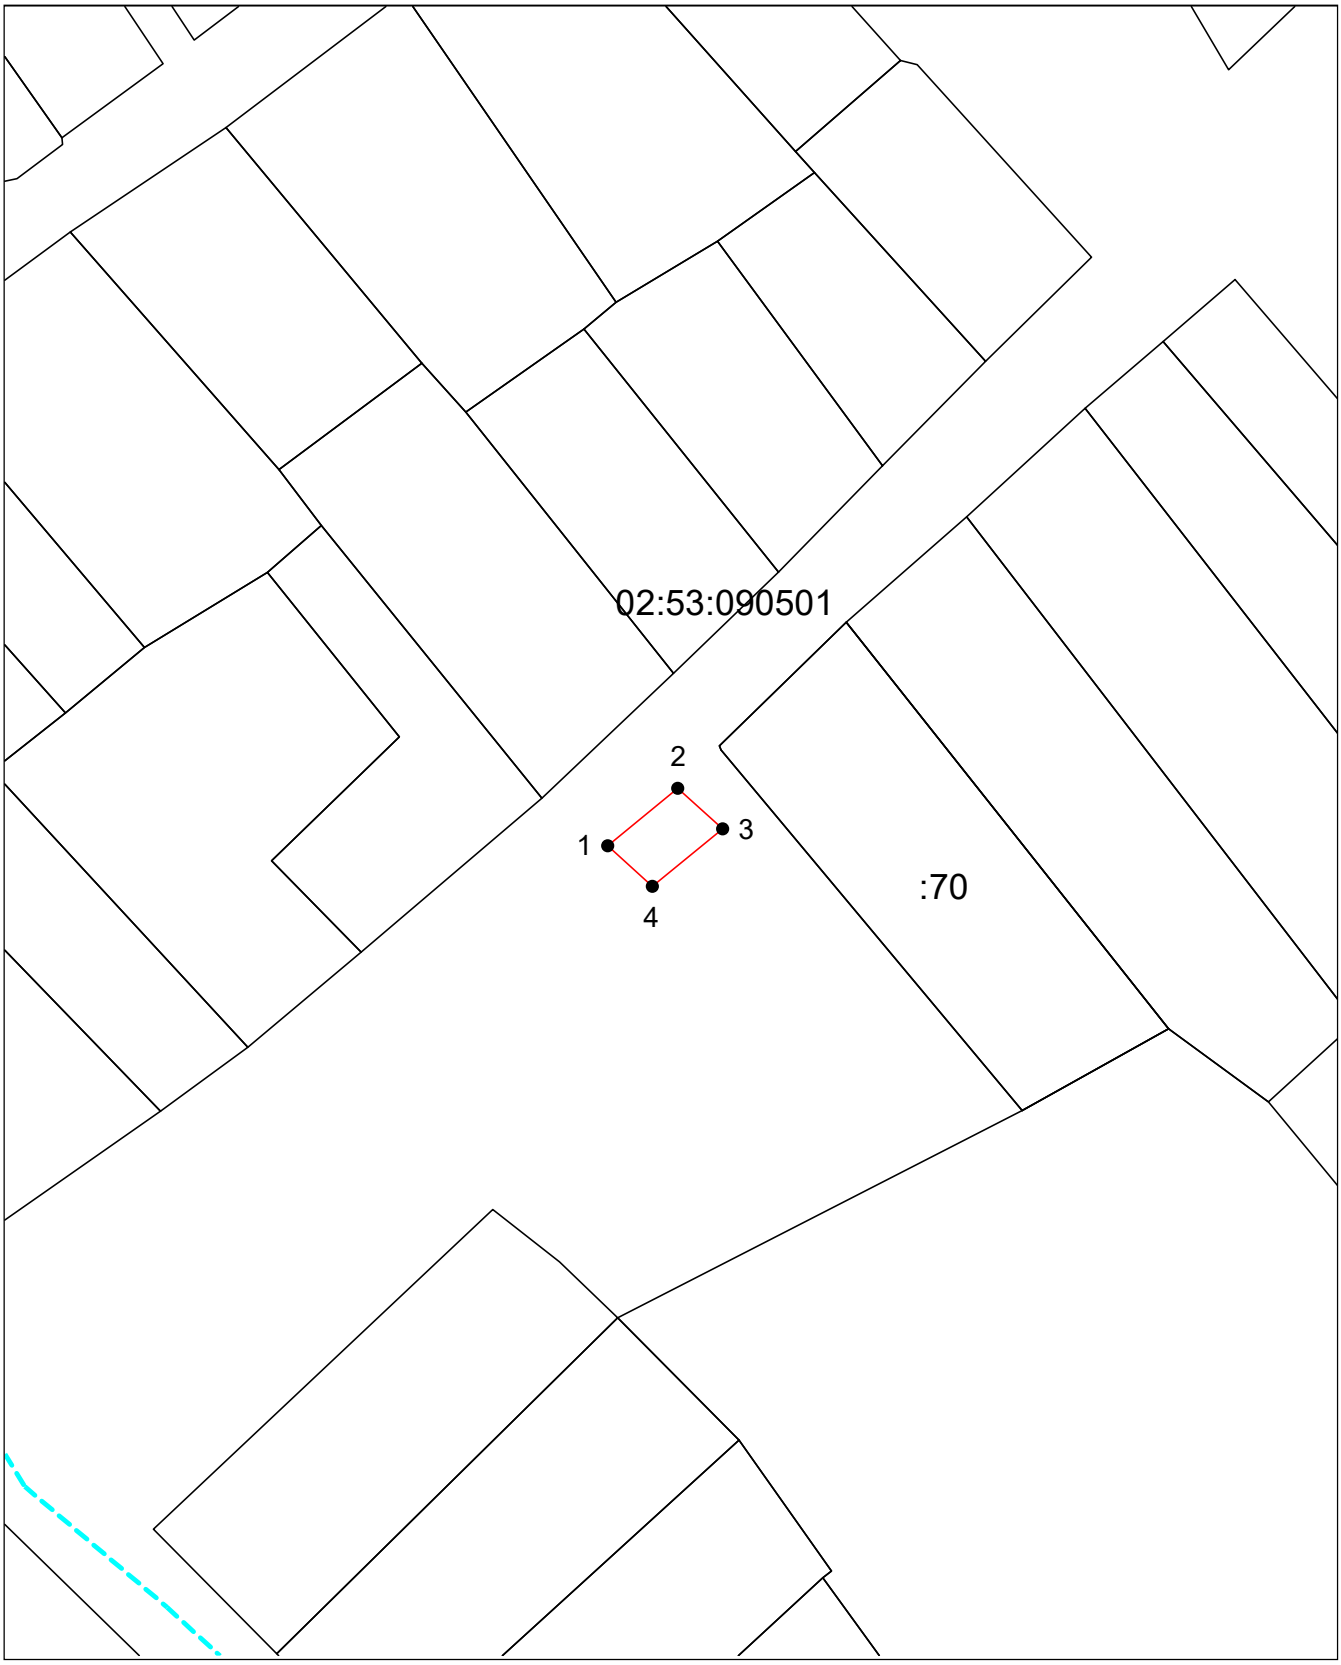

Система координат: МСК-02, зона 1

Масштаб 1:1500

Условные обозначения:

– граница образуемого земельного участка,

– граница учтенного земельного участка,

– граница кадастрового квартала,

– характерная точка границы земельного участка.